


LEGENDA		Carta dell'Uso del Suolo	N.T.O.
	Confine Comunale		
Individuazione Zone a Tessuto Ineditivo Omogeneo (Z.T.I.O.)			
	Zone a Tessuto Ineditivo Omogeneo Residenziale di Centro Storico	Art. 26	
	Zone a Tessuto Ineditivo Omogeneo Residenziale di formazione meno recente	Art. 28.1	
	Zone a Tessuto Ineditivo Omogeneo Residenziale di formazione più recente	Art. 28.2	
	Zone a Tessuto Ineditivo Omogeneo Produttivo Organizzato	Art. 29.1	
	Zone a Tessuto Ineditivo Omogeneo Produttivo Sparsi	Art. 29.2	
	Zone a Tessuto Ineditivo Omogeneo Residenziali Diffuse	Art. 32	
	Territorio agricolo	Art. 33	
	Territorio agricolo di particolare tutela, riqualificazione e valorizzazione	Art. 34.1	
	Territorio agricolo di particolare connessione naturalistica	Art. 34.2	
Zonizzazione			
	Aree di urbanizzazione consolidata		
	Edificazione diffusa	Art. 32	
	Aree idonee per interventi di riqualificazione, riconversione e trasformazione (Ministero di Caracolle ed ex zona produttiva in Val Organza)	Art. 38	
	Sa - Aree per l'istruzione	Art. 36	
	Sb - Aree per attrezzature di interesse comune	Art. 36	
	Sc - Aree attrezzate a parco, gioco e sport	Art. 36	
	Sd - Aree per il parcheggio	Art. 36	
Specificità degli interventi			
	Area Progetto	Art. 3.2	
	Piani Urbanistici Attivati	Art. 3.2	
	Accordi ex art.6 L.R. 11/2004	Art. 3.3	
	P.U.A. Vigenti (Convenzioni collaudate)	Art. 46	
	Aree Produttive Ampliabili di cui all'art.56 N.T. del P.A.T.I. e agli art.13-14-15 N.T. del P.T.C.P.		
	Ambito S.U.A.P.		
	Limiti fisici alla nuova edificazione di P.A.T.I. (Ambiti non trasformabili con il presente P.I.)		
	Opere incoerenti ed Elementi di degrado	Art. 37	
	Attività produttiva da confermare con n° di rif. Scheda Progetto	Art. 30.1	
	Attività produttiva da bloccare con n° di rif. Scheda Progetto	Art. 30.2	
	Attività produttiva da trasferire con n° di rif. Scheda Progetto	Art. 30.3	
	Attività produttiva dismessa	Art. 30.4	
	Schede Progetto Costruzioni esistenti non più funzionali alle esigenze dell'azienda agricola con n° riferimento scheda.	Art. 35	
	Schede Progetto delle aree ad "edificazione diffusa"	Art. 25.2	
	Schede Progetto delle aree ad "urbanizzazione consolidata" o delle aree "trasformabili"	Art. 25.2	
	Gradi di protezione edifici di valore storico-testimoniale	Art. 27	
	Viabilità di progetto	Art. 41	
	Percorsi ciclopedonali (esistenti ed in progetto)	Art. 42	
Valerie tutela			
	Coni visuali	Art. 19	
	Pertinenze scoperte da tutelare	Art. 9	
	Contorni figurativi dei complessi monumentali	Art. 9	
Vincoli ed elementi di vincolo			
	Vincolo monumentale D.Lgs. 42/2004	Art. 9	
	Vincolo paesaggistico D.Lgs. 42/2004 Corsi d'acqua	Art. 7.1	
	Vincolo paesaggistico D.Lgs. 42/2004 Zone di interesse archeologico	Art. 7.3	
	Vincolo Storico O.P.C.M. 3274/2003 - Zona 2 (Intero Territorio Comunale)	Art. 11	
	Vincolo a verde privato	Art. 12	
Elementi generatori di vincolo - fasce di rispetto			
	Cimiteri/Fasce di rispetto	Art. 15	
	Viabilità/Fasce di rispetto	Art. 13	
	Idrografia/Fasce di rispetto idraulico	Art. 17	
	Canali consortili per irrigazione di tutela nelle zone agricole ai sensi art.41 L.R.11/2004	Art. 17.1	
	Cave	Art. 20	
	Minimo/Limiti di concessione	Art. 21	
	Elettrodotti/Fasce di rispetto	Art. 14	
	Pozzi di Prelievo per uso idropotabile/Fasce di rispetto	Art. 18	
	Impianti di telecomunicazione elettronica di uso pubblico	Art. 16	

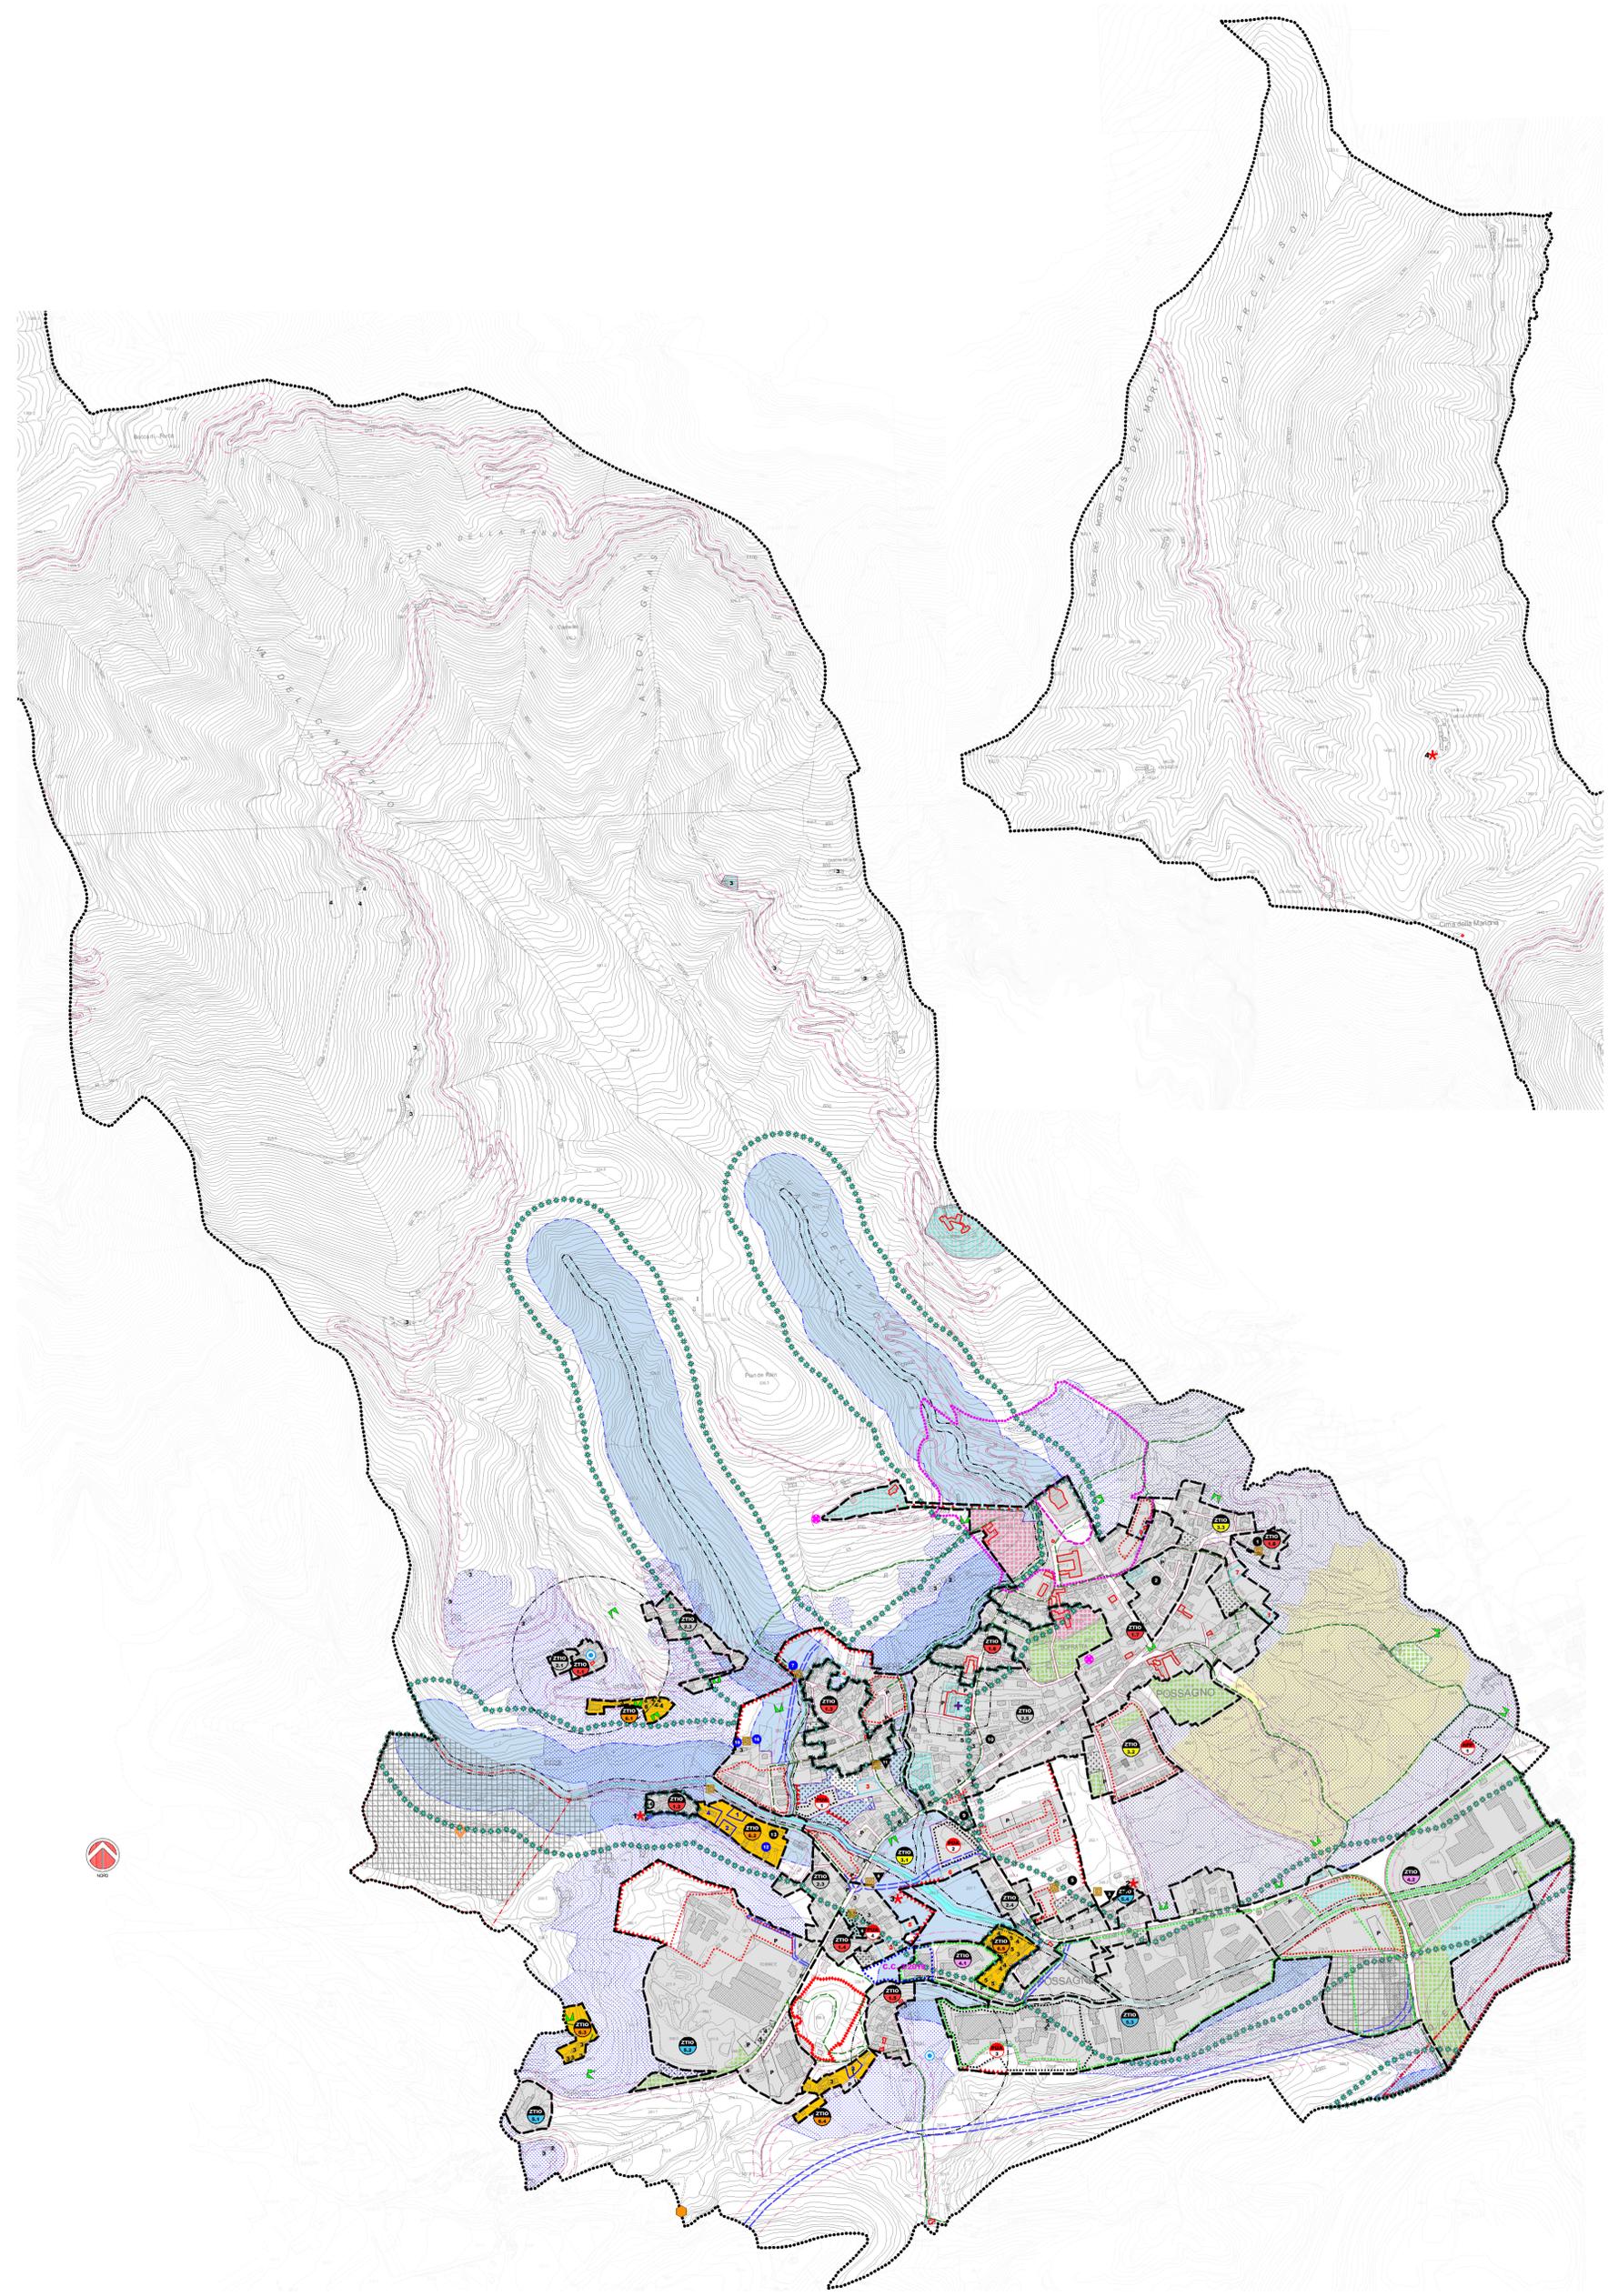

COMUNE DI POSSAGNO
Regione Veneto - Provincia di Treviso

1a Variante
P.I. 2018/2022

Elaborato 1 1 1 Scala 1:5.000

Carta dell'Uso del Suolo

Sindaco di Possagno
Dott. Valerio Favero

Responsabile Area Urbanistica
Geom. Enrico Bisaro

Segretario Comunale
Dott. Maurizio Sacchet

Progettista
Arch. Elia De Nardi

Adozione: Delibera C.C. N°14 del 28/07/2020

Approvazione: Delibera C.C. N°4 del 24/02/2021

Data: Marzo 2021