

Elaborato

Schede Progetto:
Attività produttive in zona impropria.

Sindaco di Possagno:
Dott. Valerio Favero

Responsabile Area Urbanistica:
Geom. Enrico Bissaro

Segretario Comunale:
Dott. Maurizio Sacchet

Progettista:
Arch. Elisa De Nardi



Adozione: Delibera C.C. N°14 del 28/07/2020

Approvazione: Delibera C.C. N°4 del 24/02/2021

Data: Marzo 2021

LEGENDA ATTIVITA' PRODUTTIVE IN ZONA IMPROPRIA



FONDO DI PERTINANZA ATTIVITA'



SEDIME FABBRICATI ESISTENTI A SERVIZIO DELL'ATTIVITA'

N.B. LE PLANIMETRIE SONO REDATTE SU BASE CATASTALE
IN SCALA 1:2000

SCHEDA
“C”

COMUNE DI
POSSAGNO
Prov. di Treviso

CONSISTENZA PATRIMONIO IMMOBILIARE
ATTIVITA' PRODUTTIVE IN ZONA IMPROPRIA
RIFERIMENTO SCHEDA “A” - ATTIVITA' N.1

DENOMINAZIONE DITTA: MANERA E MASTROTTO
ATTIVITA' SPECIFICA: installazione di impianti idraulico-sanitari
ANNO INIZIO ATTIVITA' NEL COMUNE: 1973
TITOLO DI GODIMENTO: proprietà
STRUTTURA COMMERCIALE ANNESSA: non dotata

ADDETTI: (2) ADDETTI STAGIONALI:

PROVENIENZA DA:

COMUNE	%
COMUNI CONTERMINI	% 100
PROVINCIA	%
REGIONE	%
ALTRO	%

MEZZO DI TRASPORTO USATO: Pubblico % Privato %100

INFRASTRUTTURE TECNOLOGICHE:

Cabina elettr.	Centrale termica	Depuratore	Altre
----------------	------------------	------------	-------

FONTI DI RIFORNIMENTO ENERGETICO:

Energia elettr. *	Nafta	Gas	Carbone	Altro
-------------------	-------	-----	---------	-------

ULTERIORI ESIGENZE

ENERGETICHE:

SITUAZIONE IMPIANTI:	Insuff. *	Suff.	Discreta	Ottima
----------------------	-----------	-------	----------	--------

NECESSITA' DI ULTERIORI IMPIANTI:

SITUAZIONE GENERALE LOCALI:	precaria
-----------------------------	----------

TIPO RIFIUTI: solidi

SISTEMA SMALTIMENTO RIFIUTI: ditta specializzata

APPROVVIGIONAMENTO IDRICO: rete

SCARICO ACQUE: fognatura comunale

SISTEMI DI DEPURAZIONE:

PRESENZA DI SERVIZI:

Verde	Sport	Parcheggio	Mense	Spogliatoi
-------	-------	------------	-------	------------

Rilevazione: Anno 2013

DIMENSIONI ATTUALI: SUP. TOTALE MQ. SUP. COPERTA MQ. 327

ESIGENZE AMPLIAMENTO: MQ.

ESIGENZE NUOVO IMPIANTO: MQ.

IMMOBILE NON COMPATIBILE: NON UTILIZZATO:



NOTE:
Attività da trasferire



comune di Possagno prot. n. 0001679 del 11-03-2021 arrivo



ATTIVITA' N°1



COMUNE DI
POSSAGNO
Prov. di Treviso

CONSISTENZA PATRIMONIO IMMOBILIARE
ATTIVITA' PRODUTTIVE IN ZONA IMPROPRIA
RIFERIMENTO SCHEDA "A" - ATTIVITA' N.2

DENOMINAZIONE DITTA: BIRON MARMI

ATTIVITA' SPECIFICA: lavorazioni marmi

ANNO INIZIO ATTIVITA' NEL COMUNE: 1960

TITOLO DI GODIMENTO: proprietà

STRUTTURA COMMERCIALE ANNESSA: non dotata

ADDETTI: (3) ADDETTI STAGIONALI:

PROVENIENZA DA:

COMUNE	% 100
COMUNI CONTERMINI	%
PROVINCIA	%
REGIONE	%
ALTRO	%

MEZZO DI TRASPORTO USATO: Pubblico % Privato %
INFRASTRUTTURE TECNOLOGICHE:

Cabina elettr. CentraLe Term.* Depuratore Altre

FONTI DI RIFORNIMENTO ENERGETICO:

Energia elettr. * Nafta * Gas Carbone Altro

ULTERIORI ESIGENZE

ENERGETICHE:

SITUAZIONE IMPIANTI: Insuff. Suff.* Discreta Ottima

NECESSITA' DI ULTERIORI IMPIANTI:

SITUAZIONE GENERALE LOCALI: *sufficiente*

TIPO RIFIUTI:

SISTEMA SMALTIMENTO RIFIUTI:

APPROVVIGIONAMENTO IDRICO: *rete*

SCARICO ACQUE: *fognatura comunale*

SISTEMI DI DEPURAZIONE: *si*

PRESENZA DI SERVIZI:

Verde	Sport	Parcheggio *	Mense	Spgliatoi
Rilevazione: Anno 2013				

DIMENSIONI ATTUALI: SUP. TOTALE SUP. COPERTA

MQ. MQ. 184

ESIGENZE AMPLIAMENTO: MQ.

ESIGENZE NUOVO IMPIANTO: MQ.

IMMOBILE NON COMPATIBILE: *Opera Incongrua NON UTILIZZATO:




NOTE:

Attività produttiva da bloccare



ATTIVITA' N°2



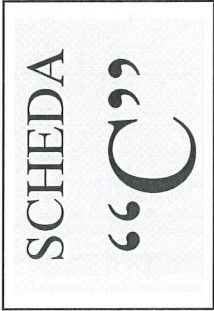

COMUNE DI
POSSAGNO
Prov. di Treviso

CONSISTENZA PATRIMONIO IMMOBILIARE
ATTIVITA' PRODUTTIVE IN ZONA IMPROPRIA
RIFERIMENTO SCHEDA "A" - ATTIVITA' N.3

DENOMINAZIONE DITTA: FORNACE OLIVI S.p.a.

ATTIVITA' SPECIFICA: deposito laterizi

ANNO INIZIO ATTIVITA' NEL COMUNE: 1963

TITOLO DI GODIMENTO: proprietà

STRUTTURA COMMERCIALE ANNESSA: dotata non dotata

ADDETTI: () ADDETTI STAGIONALI:

PROVENIENZA DA:

COMUNE	%
COMUNI CONTERMINI	% 100
PROVINCIA	%
REGIONE	%
ALTRO	%

MEZZO DI TRASPORTO USATO: Pubblico % Privato % 100

INFRASTRUTTURE TECNOLOGICHE:

Cabina elettr.	CentraLe Term.	Depuratore	Altro
----------------	----------------	------------	-------

FONTI DI RIFORNIMENTO ENERGETICO:

Energia elettr.	Nafta	Gas	Carbone	Altro
-----------------	-------	-----	---------	-------

ULTERIORI ESIGENZE

ENERGETICHE:

SITUAZIONE IMPIANTI:	Insuff.	Suff.	Discreta	Ottima
----------------------	---------	-------	----------	--------

NECESSITA' DI ULTERIORI IMPIANTI:

SITUAZIONE GENERALE LOCALI:

TIPO RIFIUTI:

SISTEMA SMALTIMENTO RIFIUTI:

APPROVVIGIONAMENTO IDRICO:

SCARICO ACQUE:

SISTEMI DI DEPURAZIONE:

PRESENZA DI SERVIZI:

Verde	Sport	Parcheggio	Mense	Spogliatoi
Rilevazione: Anno 2013				

DIMENSIONI ATTUALI: SUP. TOTALE SUP. COPERTA

MQ. 3.300 MQ.

ESIGENZE AMPLIAMENTO: MQ.

ESIGENZE NUOVO IMPIANTO: MQ.


IMMOBILE NON COMPATIBILE: NON UTILIZZATO:



NOTE:

Attività produttiva da trasferire.

Viene indicato come attività da bloccare il piazzale utilizzato come deposito laterizi individuato negli allegati.

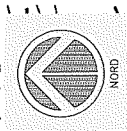

ATTIVITA' N°3



SCHEDA
“C”

COMUNE DI
POSSAGNO
Prov. di Treviso

CONSISTENZA PATRIMONIO IMMOBILIARE
ATTIVITA' PRODUTTIVE IN ZONA IMPROPRIA
RIFERIMENTO SCHEDA “A” - ATTIVITA' N.5

DENOMINAZIONE DITTA: VARDANEGA ELIO
ATTIVITA' SPECIFICA: Coltivazione funghi
ANNO INIZIO ATTIVITA' NEL COMUNE: 1993
TITOLO DI GODIMENTO: proprietà
STRUTTURA COMMERCIALE ANNESSA: dotata

ADDETTI: (5) **ADDETTI STAGIONALI:**

PROVENIENZA DA:

COMUNE	% 50
COMUNI CONTERMINI	% 50
PROVINCIA	%
REGIONE	%
ALTRO	%

MEZZO DI TRASPORTO USATO: Pubblico % Privato % 100

INFRASTRUTTURE TECNOLOGICHE:

Cabina elettr. * CentralLe Term. Depuratore Altre

FONTI DI RIFORNIMENTO ENERGETICO:

Energia elettr. * Nafta Gas Carbone Altro

ULTERIORI ESIGENZE

ENERGETICHE:

SITUAZIONE IMPIANTI: Insuff. Suff. * Discreta Ottima

NECESSITA' DI ULTERIORI IMPIANTI:

SITUAZIONE GENERALE LOCALI: sufficiente

TIPO RIFIUTI: solidi

SISTEMA SMALTIMENTO RIFIUTI: riciclaggio

APPROVVIGIONAMENTO IDRICO: rete


SCARICO ACQUE: fognatura comunale

SISTEMI DI DEPURAZIONE: si

PRESENZA DI SERVIZI:

Verde	Sport	Parcheggio *	Mense	Spogliatoi
Rilevazione: Anno 2013				

DIMENSIONI ATTUALI: SUP. TOTALE MQ. SUP. COPERTA MQ. 1.344
ESIGENZE AMPLIAMENTO: MQ.
ESIGENZE NUOVO IMPIANTO: MQ.
IMMOBILE NON COMPATIBILE: *Opera Incongrua
NON UTILIZZATO:

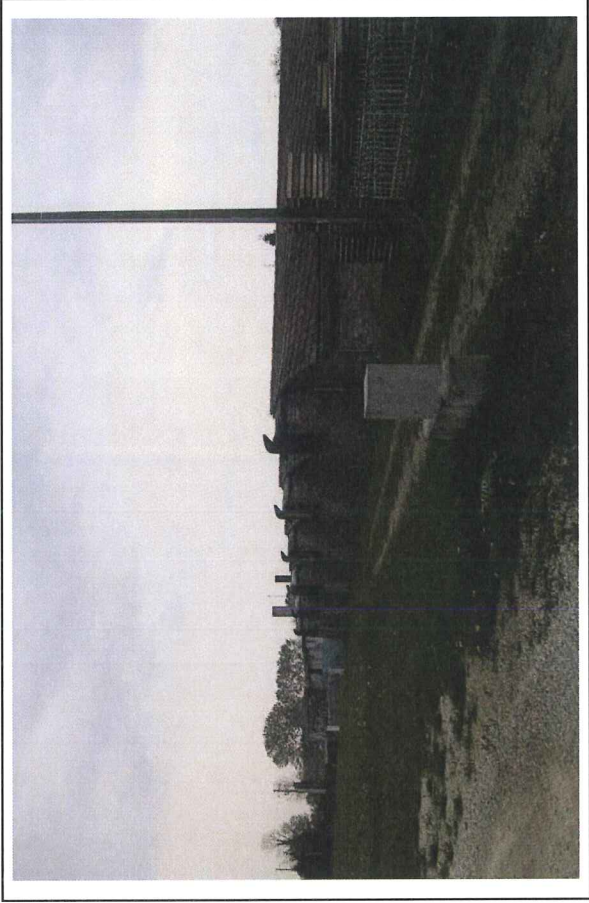

NOTE:

Attività da bloccare.

comune di Possagno - prot. n. 0001679 del 11-03-2021 arrivo



ATTIVITA' N°5



SCHEDA
“C”

COMUNE DI
POSSAGNO
Prov. di Treviso

CONSISTENZA PATRIMONIO IMMOBILIARE
ATTIVITA' PRODUTTIVE IN ZONA IMPROPRIA
RIFERIMENTO SCHEDA “A” - ATTIVITA' N.6

DENOMINAZIONE DITTA: ZANESCO COSTRUZIONI GENERALI SAS

ATTIVITA' SPECIFICA: costruzioni strade e autostrade

ANNO INIZIO ATTIVITA' NEL COMUNE: 1990

TITOLO DI GODIMENTO: proprietà

STRUTTURA COMMERCIALE ANNESSA: non dotata

ADDETTI: (23) ADDETTI STAGIONALI:

PROVENIENZA DA:

COMUNE	%
COMUNI CONTERMINI	% 100
PROVINCIA	%
REGIONE	%
ALTRO	%

MEZZO DI TRASPORTO USATO: Pubblico % Privato % 100

INFRASTRUTTURE TECNOLOGICHE:

Cabina elettr. Centrale Term. Depuratore Altre

FONTI DI RIFORNIMENTO ENERGETICO:

Energia elettr. * Nafta Gas Carbone Altro

ULTERIORI ESIGENZE ENERGETICHE:

SITUAZIONE IMPIANTI: Insuff. * Suff. Discreta Ottima

NECESSITA' DI ULTERIORI IMPIANTI:

SITUAZIONE GENERALE LOCALI: precaria

TIPO RIFIUTI:

SISTEMA SMALTIMENTO RIFIUTI:

APPROVVIGIONAMENTO IDRICO:

SCARICO ACQUE: fognatura comunale

SISTEMI DI DEPURAZIONE:

PRESENZA DI SERVIZI:


Verde Sport Parcheggio Mense Spogliatoi
Rilevazione: Anno 2013

DIMENSIONI ATTUALI: SUP. TOTALE MQ. SUP. COPERTA MQ. 856

ESIGENZE AMPLIAMENTO: MQ.

ESIGENZE NUOVO IMPIANTO: MQ.

IMMOBILE NON COMPATIBILE: NON UTILIZZATO:

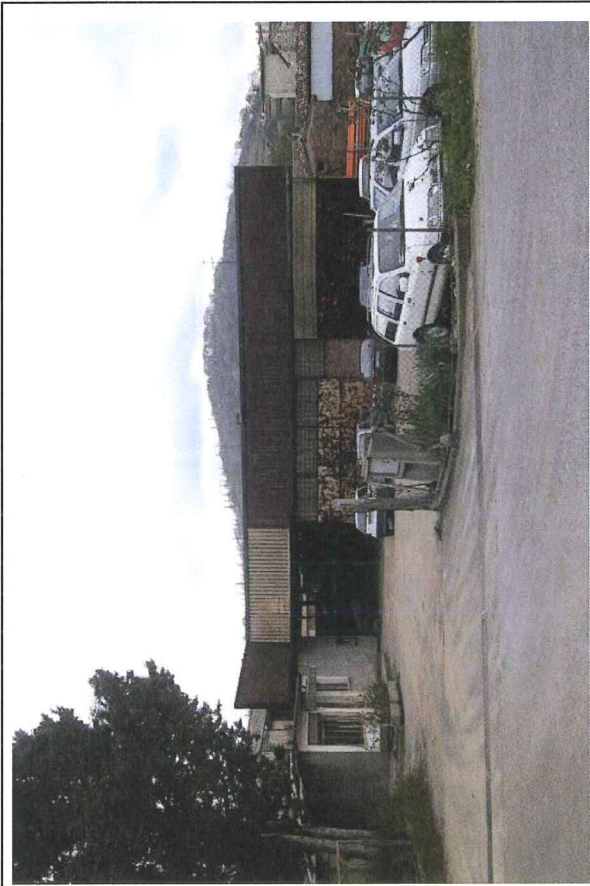


NOTE:

Attività produttiva da trasferire

Comune di Poggio prot. n. 0001676 del 21/03/2021 arrivo



ATTIVITA' N°6

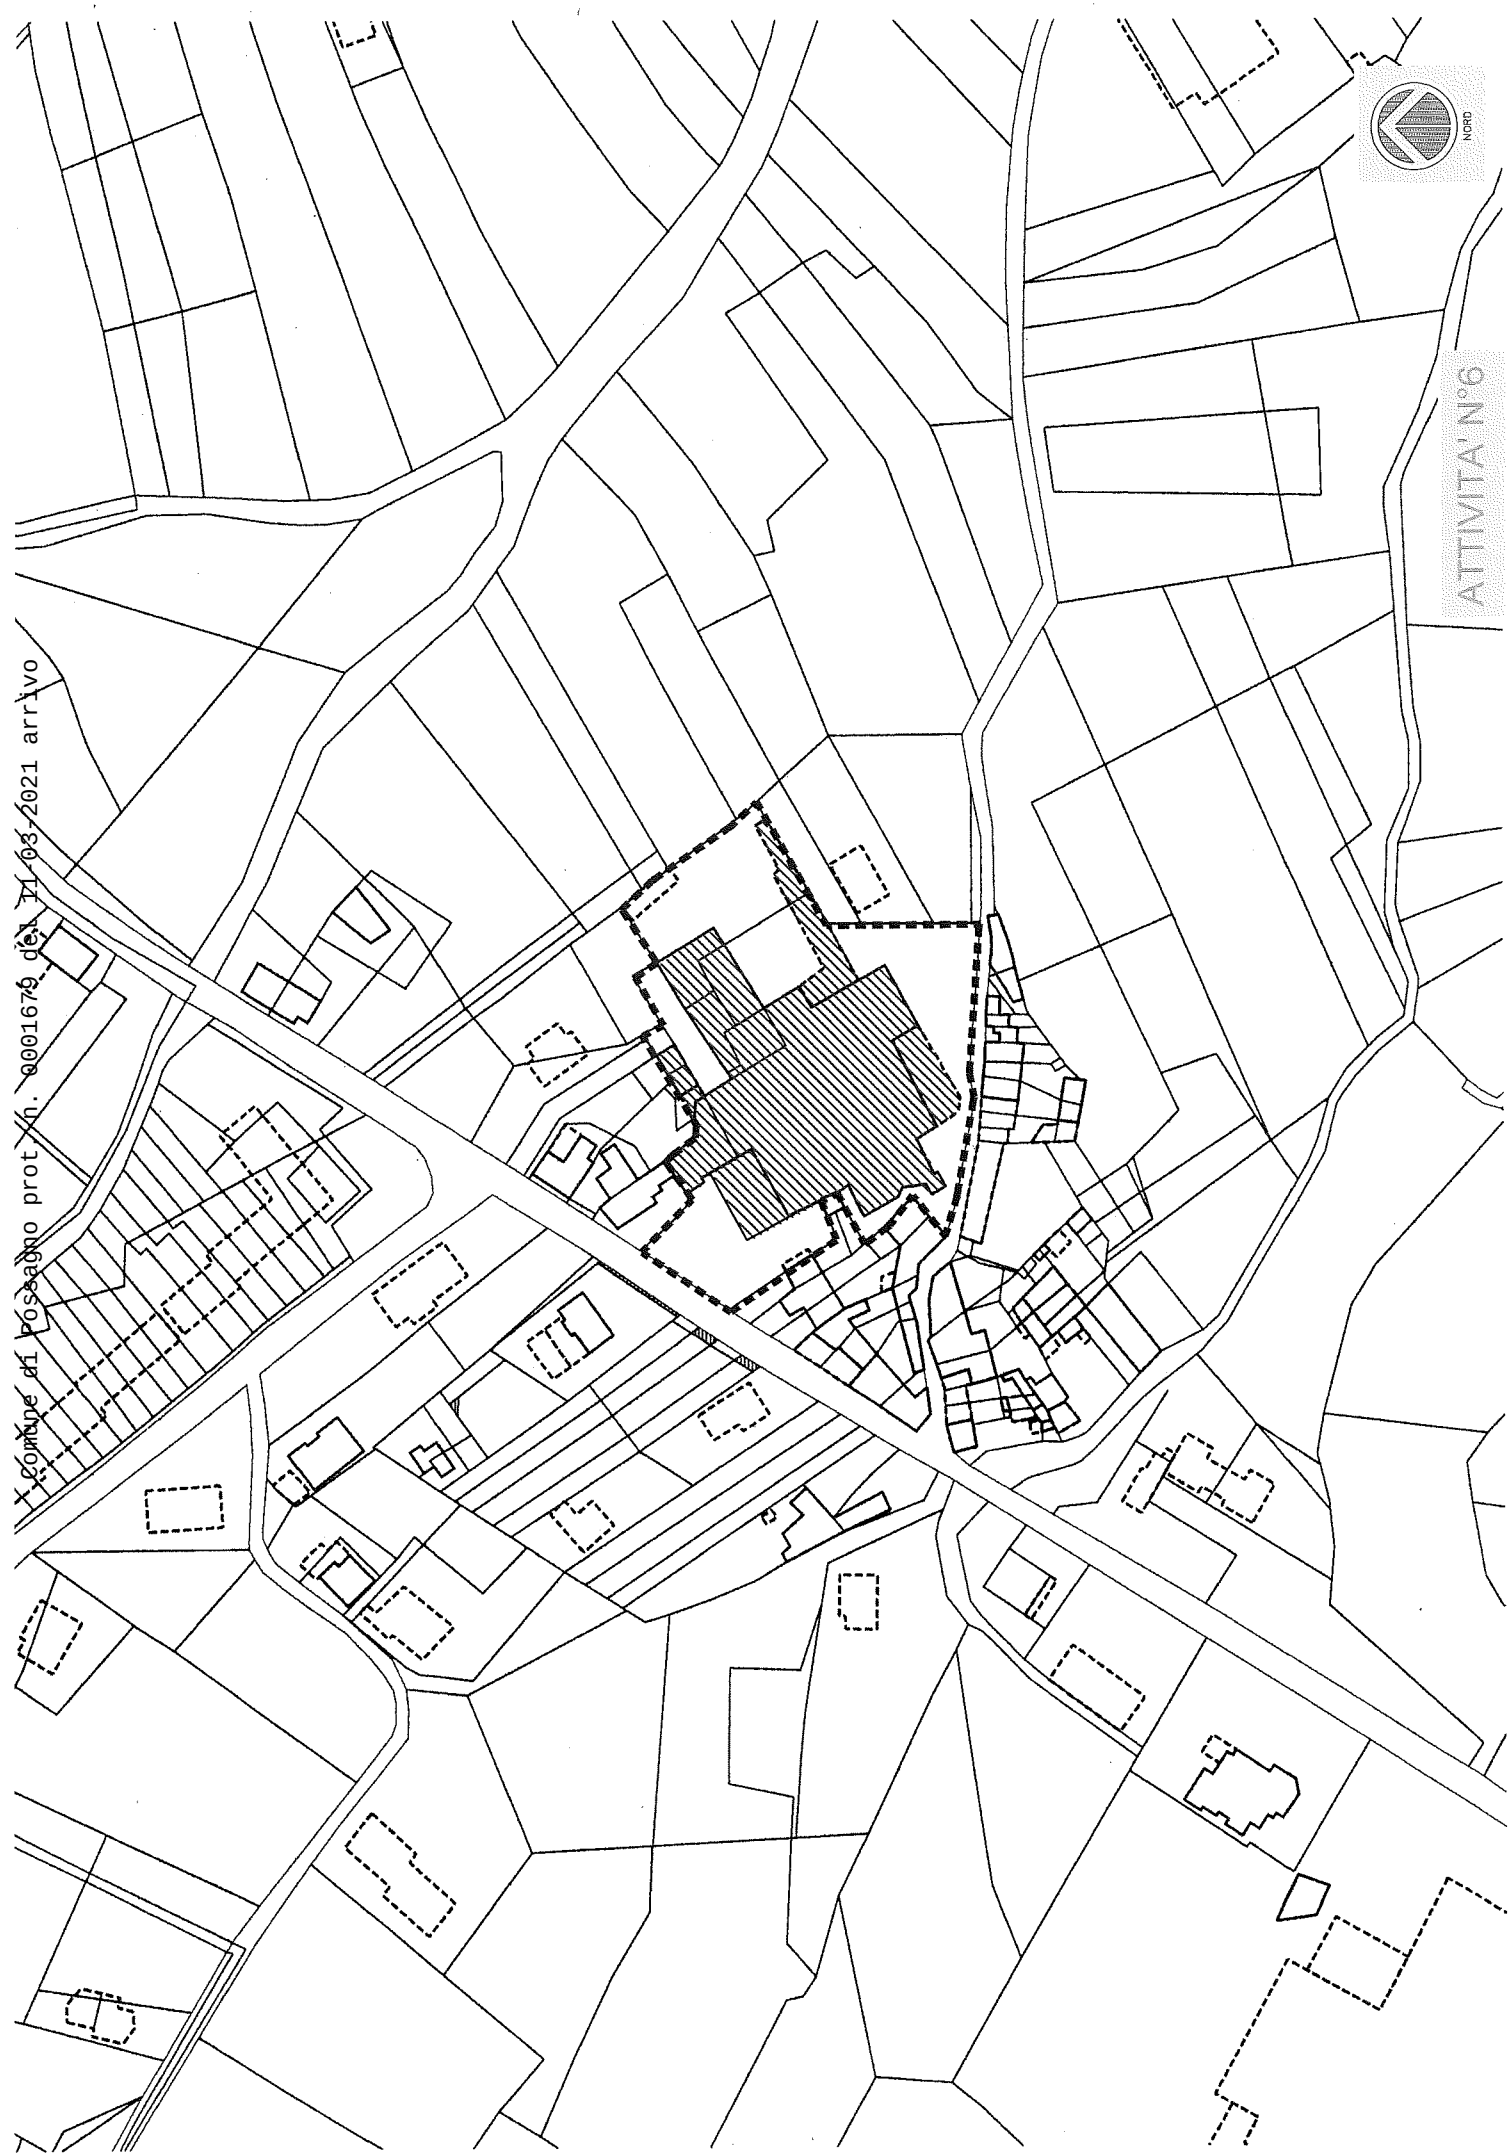

SCHEDA
“C”

COMUNE DI
POSSAGNO
Prov. di Treviso

CONSISTENZA PATRIMONIO IMMOBILIARE
ATTIVITA' PRODUTTIVE IN ZONA IMPROPRIA
RIFERIMENTO SCHEDA “A” - ATTIVITA' N. 7

DENOMINAZIONE DITTA: DISMESSA
ATTIVITA' SPECIFICA:
ANNO INIZIO ATTIVITA' NEL COMUNE: 1993
TITOLO DI GODIMENTO:
STRUTTURA COMMERCIALE ANNESSA:


ADDETTI: () ADDETTI STAGIONALI:
PROVENIENZA DA:
COMUNE %
COMUNI CONTERMINI %
PROVINCIA %
REGIONE %
ALTRO %

MEZZO DI TRASPORTO USATO: Pubblico % Privato %
INFRASTRUTTURE TECNOLOGICHE:
Cabina elettr. Centrale Term. Depuratore Altro


FONTI DI RIFORNIMENTO ENERGETICO:
Energia elettr. Nafta Gas Carbone Altro
ULTERIORI ESIGENZE ENERGETICHE:
SITUAZIONE IMPIANTI: Insuff. Suff. Discreta Ottima
NECESSITA' DI ULTERIORI IMPIANTI:
SITUAZIONE GENERALE LOCALI:

TIPO RIFIUTI:
SISTEMA SMALTIMENTO RIFIUTI:
APPROVVIGIONAMENTO IDRICO:
SCARICO ACQUE:
SISTEMI DI DEPURAZIONE:
PRESENZA DI SERVIZI:
Verde Sport Parcheggio Mense Spogliatoi
Rilevazione: Anno 2013

DIMENSIONI ATTUALI: SUP. TOTALE SUP. COPERTA
MQ. MQ. 212
ESIGENZE AMPLIAMENTO: MQ. MQ.
ESIGENZE NUOVO IMPIANTO: MQ. MQ.
IMMOBILE NON COMPATIBILE: NON UTILIZZATO: *

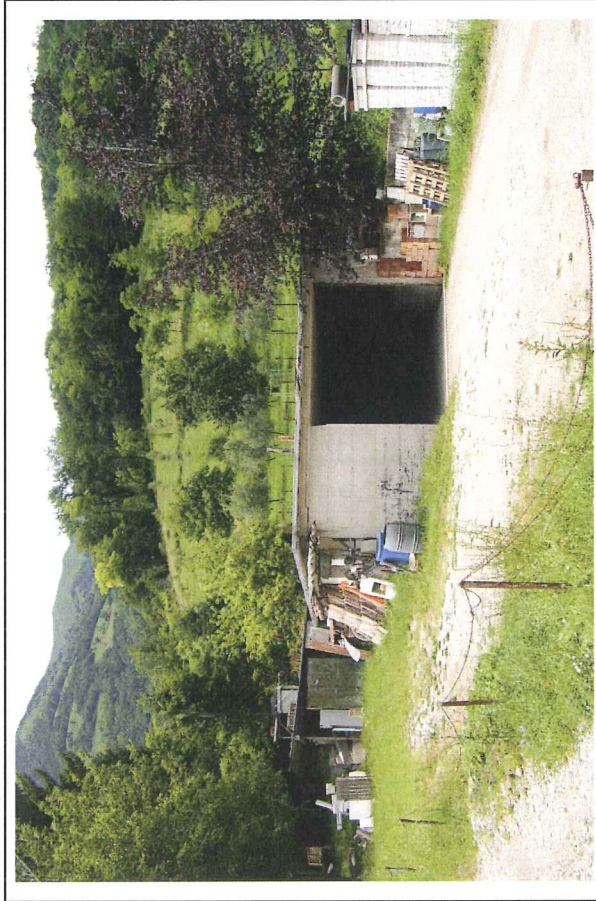

NOTE:

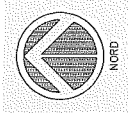

ATTIVITA' N°7

Comune di Poßagno prot. n. 0001679 del 11-03-2021 arrivo

SCHEDA
“C”

COMUNE DI
POSSAGNO
Prov. di Treviso

CONSISTENZA PATRIMONIO IMMOBILIARE
ATTIVITA' PRODUTTIVE IN ZONA IMPROPRIA
RIFERIMENTO SCHEDA “A” - ATTIVITA' N. 8

DENOMINAZIONE DITTA: VARDANEGA TEODORO

ATTIVITA' SPECIFICA: Impresa edile

ANNO INIZIO ATTIVITA' NEL COMUNE: 1994

TITOLO DI GODIMENTO: proprietà

STRUTTURA COMMERCIALE ANNESSA: non dotata

ADDETTI: (6) **ADDETTI STAGIONALI:**

PROVENIENZA DA:

COMUNE	%
COMUNI CONTERMINI	% 100
PROVINCIA	%
REGIONE	%
ALTRO	%

MEZZO DI TRASPORTO USATO: Pubblico % Privato % 100

INFRASTRUTTURE TECNOLOGICHE:

Cabina elettr. CentraLe Term. Depuratore Altre

FONTI DI RIFORNIMENTO ENERGETICO:

Energia elettr. * Nafta Gas Carbone Altro

ULTERIORI ESIGENZE

ENERGETICHE:

SITUAZIONE IMPIANTI: Insuff. Suff. * Discreta Ottima

NECESSITA' DI ULTERIORI IMPIANTI:

SITUAZIONE GENERALE LOCALI: sufficiente

TIPO RIFIUTI:

SISTEMA SMALTIMENTO RIFIUTI:

APPROVVIGIONAMENTO IDRICO: rete

SCARICO ACQUE: fognatura comunale

SISTEMI DI DEPURAZIONE:

PRESENZA DI SERVIZI:

Verde	Sport	Parcheggio *	Mense	Spogliatoi
-------	-------	--------------	-------	------------

Rilevazione: Anno 2013

DIMENSIONI ATTUALI: SUP. TOTALE MQ. SUP. COPERTA MQ. 116

ESIGENZE AMPLIAMENTO: MQ.

ESIGENZE NUOVO IMPIANTO: MQ.


IMMOBILE NON COMPATIBILE: NON UTILIZZATO:



NOTE:

Attività produttiva da trasferire

Comune di Poggio prot. n. 0001679 del 11/03/2021 arrivo

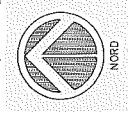

ATTIVITA' N°8



SCHEDA
“C”

COMUNE DI
POSSAGNO
Prov. di Treviso

CONSISTENZA PATRIMONIO IMMOBILIARE
ATTIVITA' PRODUTTIVE IN ZONA IMPROPRIA
RIFERIMENTO SCHEDA “A” - ATTIVITA' N. 9

DENOMINAZIONE DITTA: Autofficina RIGO GIORGIO & F. Snc
ATTIVITA' SPECIFICA: Autofficina
ANNO INIZIO ATTIVITA' NEL COMUNE: 1968
TITOLO DI GODIMENTO: proprietà
STRUTTURA COMMERCIALE ANNESSA: dotata

ADDETTI: (4) **ADDETTI STAGIONALI:**

PROVENIENZA DA:

COMUNE	% 3
COMUNI CONTERMINI	% 1
PROVINCIA	%
REGIONE	%
ALTRO	%

MEZZO DI TRASPORTO USATO: Pubblico % Privato % 100

INFRASTRUTTURE TECNOLOGICHE:

Cabina elettr. CentraLe Term. * Depuratore Altre

FONTI DI RIFORNIMENTO ENERGETICO:

Energia elettr. * Nafta * Gas Carbone Altro

ULTERIORI ESIGENZE ENERGETICHE:

SITUAZIONE IMPIANTI: Insuff. Suff. * Discreta Ottima

NECESSITA' DI ULTERIORI IMPIANTI:

SITUAZIONE GENERALE LOCALI: sufficiente

TIPO RIFIUTI: solidi

SISTEMA SMALTIMENTO RIFIUTI: riciclaggio

APPROVVIGIONAMENTO IDRICO: rete

SCARICO ACQUE: fognatura comunale

SISTEMI DI DEPURAZIONE:

PRESENZA DI SERVIZI: si

Verde	Sport	Parcheggio	Mense	Spogliatoi
-------	-------	------------	-------	------------


Rilevazione: Anno 2013

DIMENSIONI ATTUALI: SUP. TOTALE MQ. SUP. COPERTA MQ. 432

ESIGENZE AMPLIAMENTO: MQ.


ESIGENZE NUOVO IMPIANTO: MQ.

IMMOBILE NON COMPATIBILE: *Opera Incongrua NON UTILIZZATO:

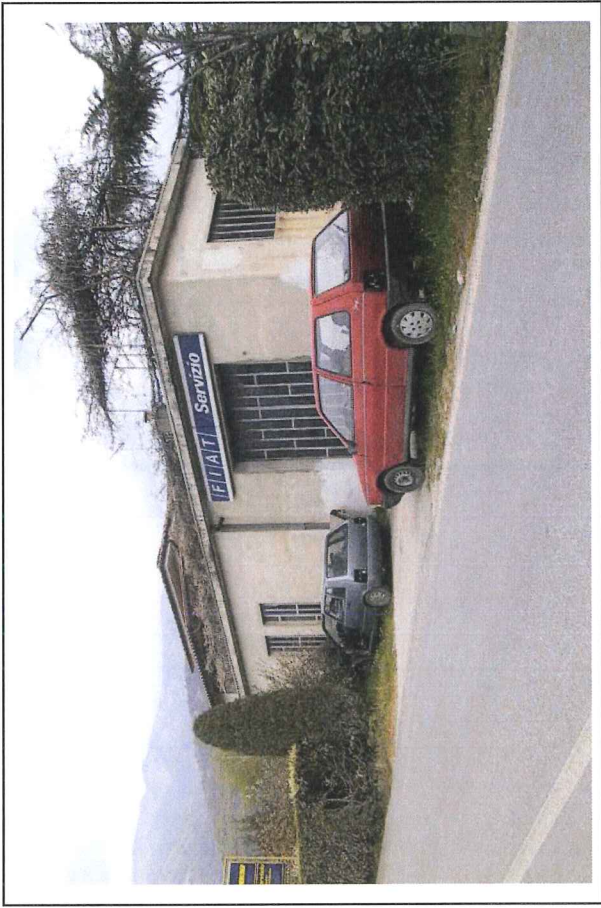


NOTE:
Attività produttiva da bloccare

Comune di Possagno prot. n. 0001679 del 14-03-2024

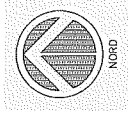

ATTIVITA' N°9



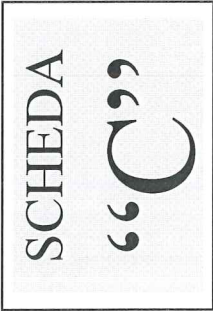

COMUNE DI
POSSAGNO
Prov. di Treviso

CONSISTENZA PATRIMONIO IMMOBILIARE
ATTIVITA' PRODUTTIVE IN ZONA IMPROPRIA
RIFERIMENTO SCHEDA "A" - ATTIVITA' N. 10

DENOMINAZIONE DITTA: ARREDAM. MANERA geom. RENATO
ATTIVITA' SPECIFICA: Commercio mobili ed arredamenti
ANNO INIZIO ATTIVITA' NEL COMUNE: 1960
TITOLO DI GODIMENTO: proprietà
STRUTTURA COMMERCIALE ANNESSA: dotata

ADDETTI: (1) ADDETTI STAGIONALI:

PROVENIENZA DA:

COMUNE	%
COMUNI CONTERMINI	% 100
PROVINCIA	%
REGIONE	%
ALTRO	%

MEZZO DI TRASPORTO USATO: Pubblico % Privato % 100

INFRASTRUTTURE TECNOLOGICHE:

Cabina elettr. Central. Term. * Depuratore Altre

FONTI DI RIFORNIMENTO ENERGETICO:

Energia elettr. * Nafta * Gas Carbone Altro

ULTERIORI ESIGENZE

ENERGETICHE:

SITUAZIONE IMPIANTI: Insuff. Suff. Discreta * Ottima

NECESSITA' DI ULTERIORI IMPIANTI:

SITUAZIONE GENERALE LOCALI: buona

TIPO RIFIUTI: solidi

SISTEMA SMALTIMENTO RIFIUTI: riciclaggio

APPROVVIGIONAMENTO IDRICO: rete

SCARICO ACQUE: fognatura comunale

SISTEMI DI DEPURAZIONE: si

PRESENZA DI SERVIZI:

Verde Sport Parcheggio * Mense Spogliatoi


Rilevazione: Anno 2013

DIMENSIONI ATTUALI: SUP. TOTALE MQ. SUP. COPERTA MQ. 288

ESIGENZE AMPLIAMENTO: MQ.

ESIGENZE NUOVO IMPIANTO: MQ.


IMMOBILE NON COMPATIBILE: *Opera Incongrua NON UTILIZZATO:

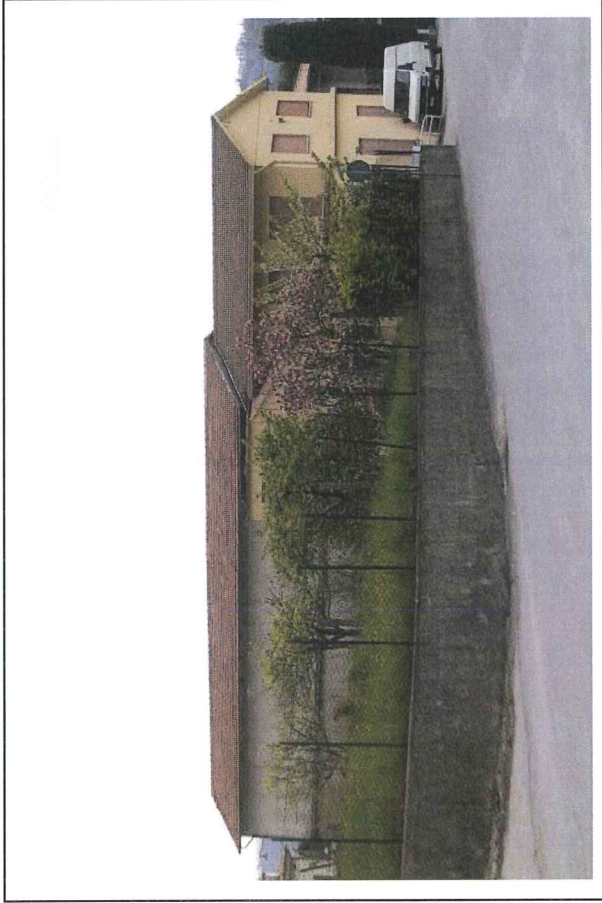

NOTE:

Attività produttiva da bloccare

comune di Poggiano Prato
0001679 del III-93-0021 arrivo

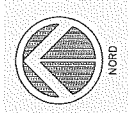

ATTIVITA' N°10



SCHEDA
“C”

COMUNE DI
POSSAGNO
Prov. di Treviso

CONSISTENZA PATRIMONIO IMMOBILIARE
ATTIVITA' PRODUTTIVE IN ZONA IMPROPRIA
RIFERIMENTO SCHEDA “A” - ATTIVITA' N. 11

DENOMINAZIONE DITTA: Cornaro – I mobili della regina-Bernardi E.

ATTIVITA' SPECIFICA: Restauro mobili antichi

ANNO INIZIO ATTIVITA' NEL COMUNE: 2000

TITOLO DI GODIMENTO: affitto

STRUTTURA COMMERCIALE ANNESSA: non dotata

ADDETTI: (1) ADDETTI STAGIONALI:

PROVENIENZA DA:

COMUNE	%
COMUNI CONTERMINI	% 100
PROVINCIA	%
REGIONE	%
ALTRO	%

MEZZO DI TRASPORTO USATO: Pubblico % Privato % 100

INFRASTRUTTURE TECNOLOGICHE:

Cabina elettr. CentraLe Term. * Depuratore Altre

FONTI DI RIFORNIMENTO ENERGETICO:

Energia elettr. * Nafta Gas Carbone Altro

ULTERIORI ESIGENZE

ENERGETICHE:

SITUAZIONE IMPIANTI: Insuff. Suff. * Discreta Ottima

NECESSITA' DI ULTERIORI IMPIANTI:

SITUAZIONE GENERALE LOCALI: sufficiente

TIPO RIFIUTI: solidi

SISTEMA SMALTIMENTO RIFIUTI: ditta specializzata

APPROVVIGIONAMENTO IDRICO: rete

SCARICO ACQUE: fognatura comunale

SISTEMI DI DEPURAZIONE:

PRESENZA DI SERVIZI:

Verde Sport Parcheggio Mense Spogliatoi

Rilevazione: Anno 2013

DIMENSIONI ATTUALI: SUP. TOTALE SUP. COPERTA

MQ. MQ. 380

ESIGENZE AMPLIAMENTO: MQ.

ESIGENZE NUOVO IMPIANTO: MQ.


IMMOBILE NON COMPATIBILE: NON UTILIZZATO:



NOTE:

Proprietario Vardanega Mario
Ex ditta Oraflex Snc (Arredamenti su misura)
Attività produttiva da trasferire.

Comune di Possagno prot. n. 0001679 del 11-03-2021

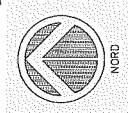

ATTIVITA' N°11



SCHEDA
“C”

COMUNE DI
POSSAGNO
Prov. di Treviso

CONSISTENZA PATRIMONIO IMMOBILIARE
ATTIVITA' PRODUTTIVE IN ZONA IMPROPRIA
RIFERIMENTO SCHEDA “A” - ATTIVITA' N. 12

DENOMINAZIONE DITTA: DISMESSA
ATTIVITA' SPECIFICA:
ANNO INIZIO ATTIVITA' NEL COMUNE: 1984
TITOLO DI GODIMENTO:
STRUTTURA COMMERCIALE ANNESSA:

ADDETTI: () ADDETTI STAGIONALI:
PROVENIENZA DA:
COMUNE %
COMUNI CONTERMINI %
PROVINCIA %
REGIONE %
ALTRO %

MEZZO DI TRASPORTO USATO: Pubblico % Privato %
INFRASTRUTTURE TECNOLOGICHE:
Cabina elettr. Centrale Term. Depuratore Altre

FONTI DI RIFORNIMENTO ENERGETICO:
Energia elettr. Nafta Gas Carbone Altro
ULTERIORI ESIGENZE ENERGETICHE:
SITUAZIONE IMPIANTI: Insuff. Suff. Discreta Ottima
NECESSITA' DI ULTERIORI IMPIANTI:
SITUAZIONE GENERALE LOCALI:

TIPO RIFIUTI:
SISTEMA SMALTIMENTO RIFIUTI:
APPROVVIGIONAMENTO IDRICO:
SCARICO ACQUE:
SISTEMI DI DEPURAZIONE:
PRESENZA DI SERVIZI:
Verde Sport Parcheggio Mense Spogliatoi
Rilevazione: Anno 2013

DIMENSIONI ATTUALI: SUP. TOTALE MQ. SUP. COPERTA MQ. 116
ESIGENZE AMPLIAMENTO: MQ.
ESIGENZE NUOVO IMPIANTO: MQ.
IMMOBILE NON COMPATIBILE: *Opera Incongrua NON UTILIZZATO: *



NOTE:



Comune di Possagno prot. n. 6001679 del 11-08/2021 arrivo



ATTIVITA' N°12

SCHEDA
“C”

COMUNE DI
POSSAGNO
Prov. di Treviso

CONSISTENZA PATRIMONIO IMMOBILIARE
ATTIVITA' PRODUTTIVE IN ZONA IMPROPRIA
RIFERIMENTO SCHEDA “A” - ATTIVITA' N. 13

DENOMINAZIONE DITTA: PETRIN FRANCO
ATTIVITA' SPECIFICA: Falegnameria
ANNO INIZIO ATTIVITA' NEL COMUNE: 1993
TITOLO DI GODIMENTO: affitto
STRUTTURA COMMERCIALE ANNESSA: non dotata

ADDETTI: (1) **ADDETTI STAGIONALI:**

PROVENIENZA DA:

COMUNE	%
COMUNI CONTERMINI	% 100
PROVINCIA	%
REGIONE	%
ALTRO	%

MEZZO DI TRASPORTO USATO: Pubblico % Privato %
INFRASTRUTTURE TECNOLOGICHE:

Cabina elettr.	CentraLe Term.	* Depuratore	Altro
----------------	----------------	--------------	-------

FONTI DI RIFORNIMENTO ENERGETICO:

Energia elettr.	* Nafta	Gas	Carbone	Altro
-----------------	---------	-----	---------	-------

ULTERIORI ESIGENZE ENERGETICHE:

SITUAZIONE IMPIANTI: Insuff. * Suff. Discreta Ottima
NECESSITA' DI ULTERIORI IMPIANTI:
SITUAZIONE GENERALE LOCALI: precaria


TIPO RIFIUTI: solidi

SISTEMA SMALTIMENTO RIFIUTI: riciclaggio
APPROVVIGIONAMENTO IDRICO: rete
SCARICO ACQUE: fognatura comunale
SISTEMI DI DEPURAZIONE:

PRESENZA DI SERVIZI:

Verde	Sport	Parcheggio *	Mense	Spogliatoi
Rilevazione: Anno 2013				

DIMENSIONI ATTUALI: SUP. TOTALE SUP. COPERTA
MQ. MQ. 207
ESIGENZE AMPLIAMENTO: MQ.
ESIGENZE NUOVO IMPIANTO: MQ.
IMMOBILE NON COMPATIBILE: *Opera Incongrua NON UTILIZZATO:

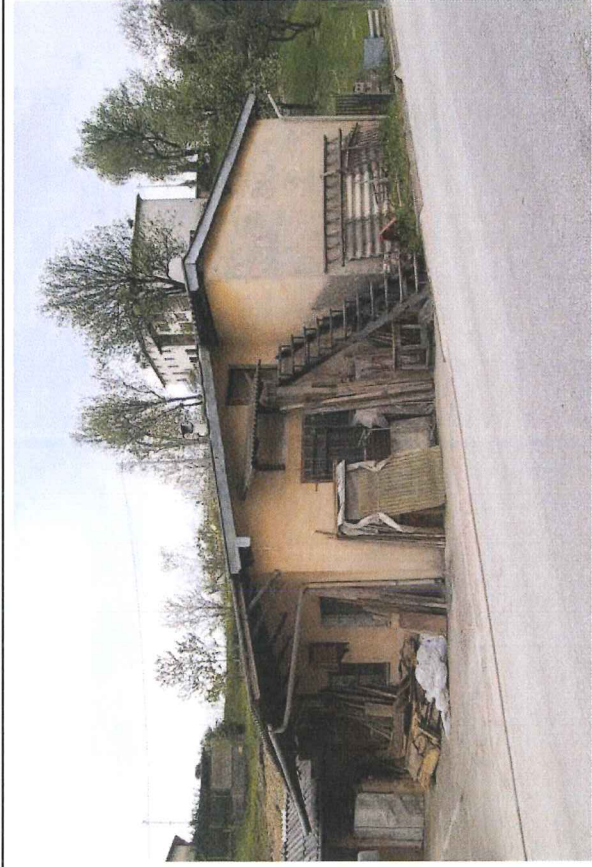


NOTE:

Attività produttiva da bloccare
Attività originaria esistente da prima del 1983.

Comune di Possagno prov. n. 0001679 del 11-03-2021 arrivo



ATTIVITA' N°13

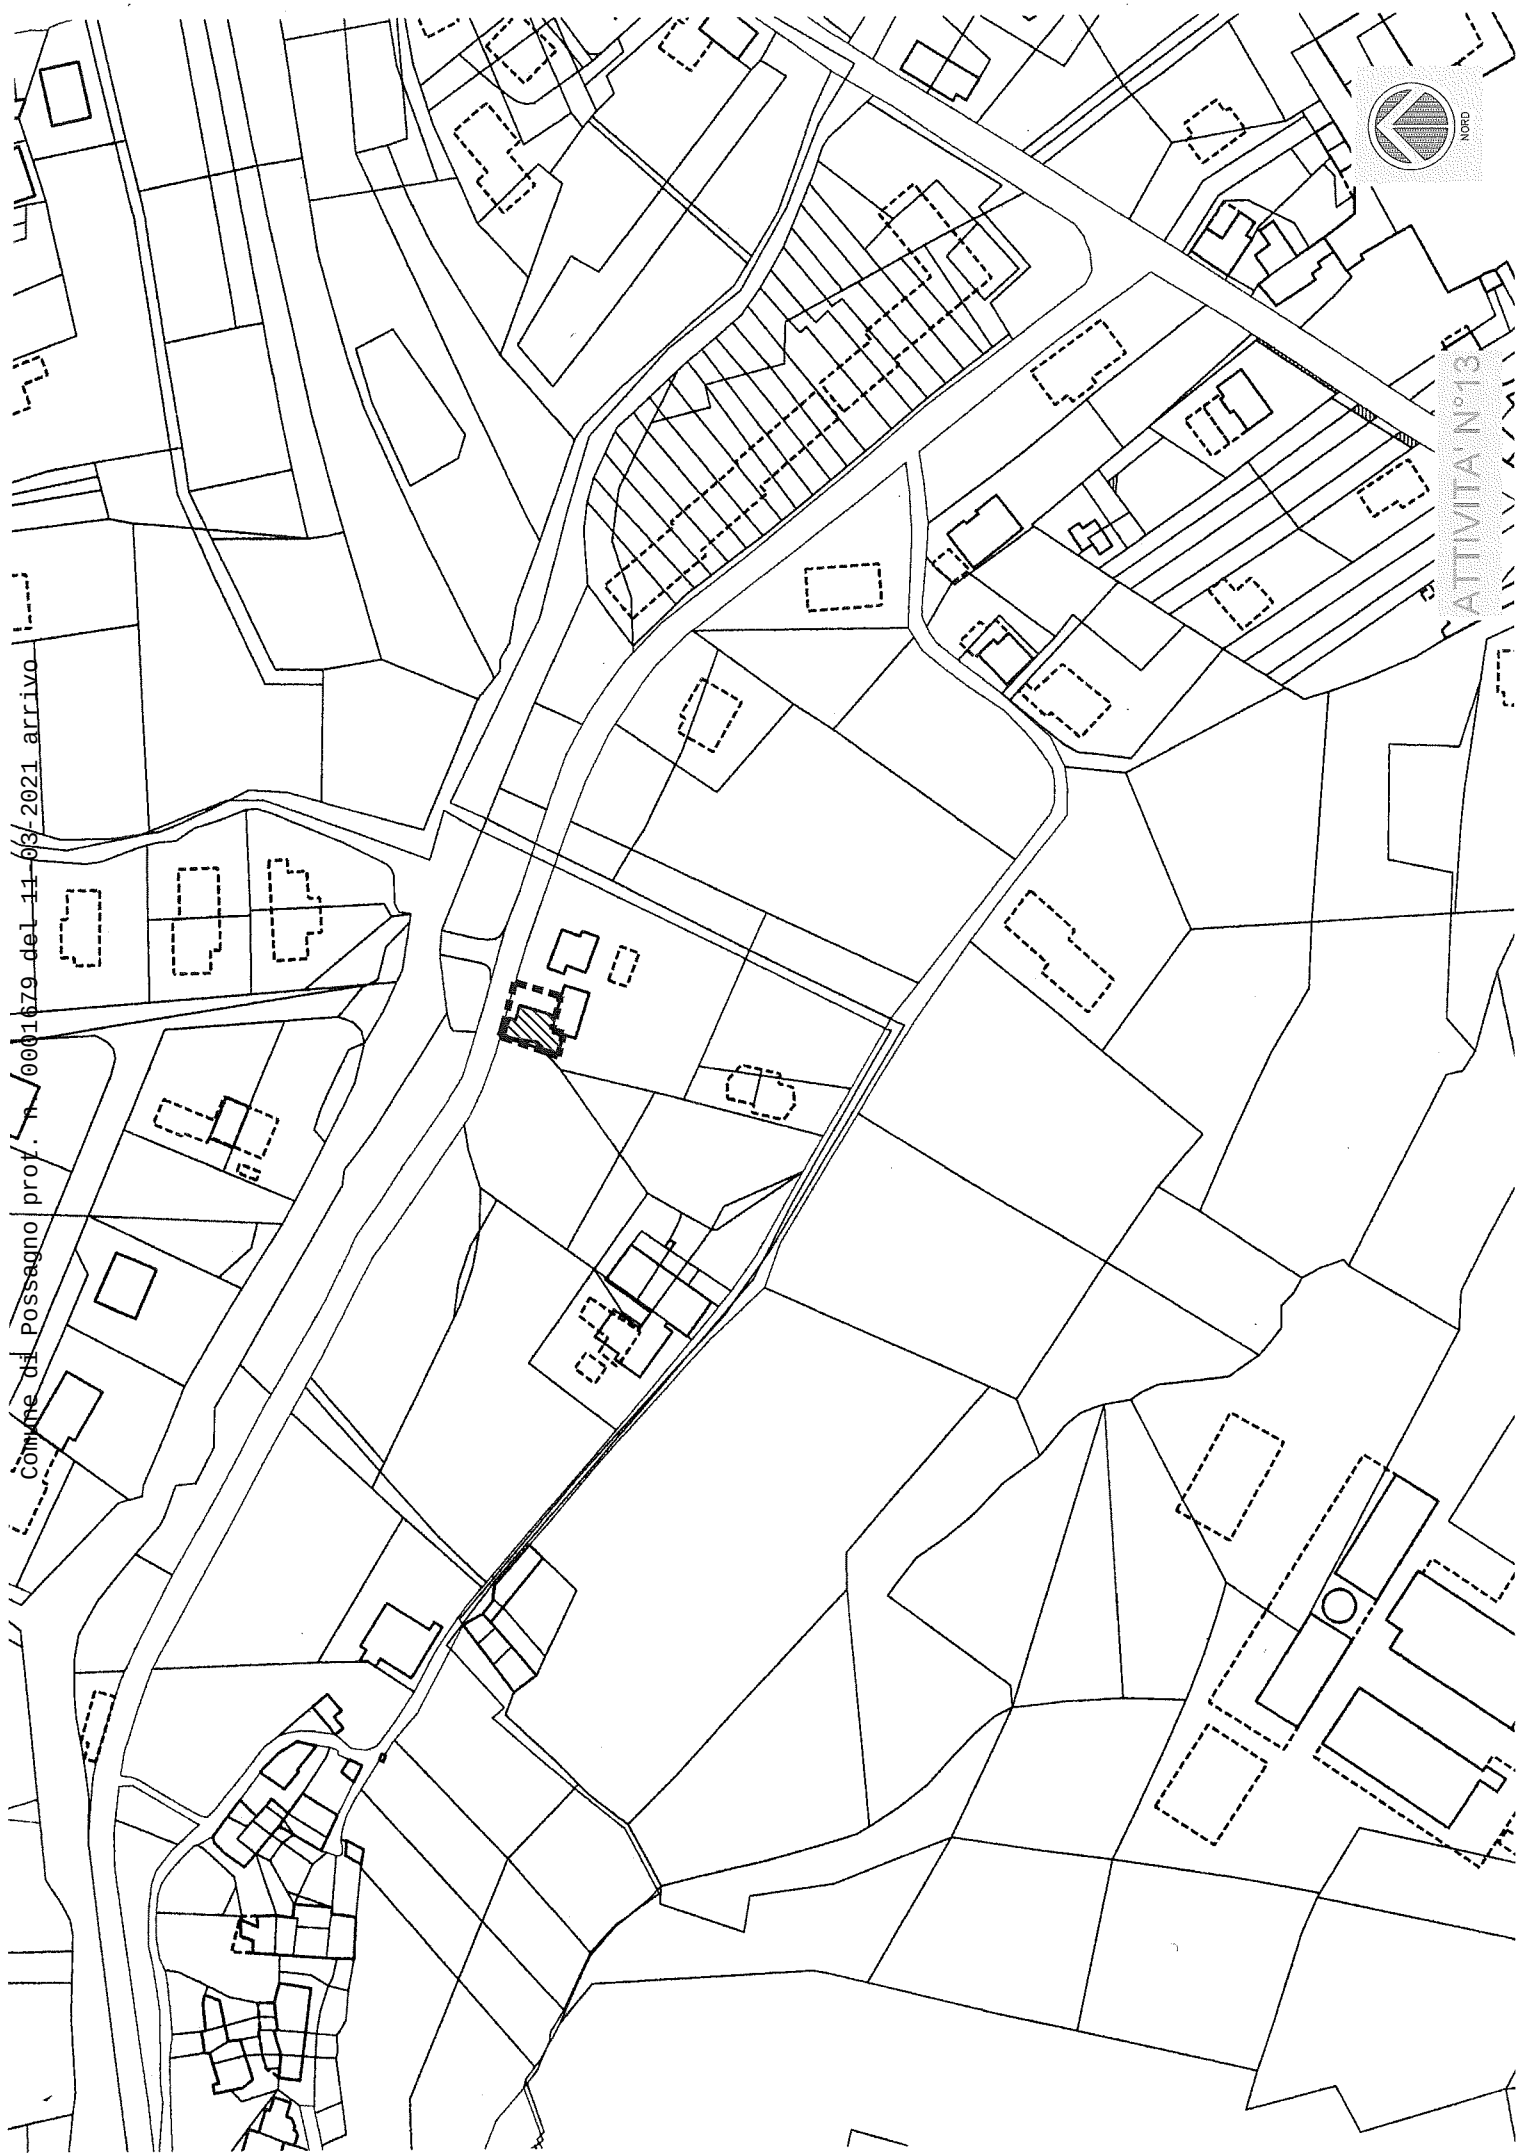

SCHEDA “C”

COMUNE DI
POSSAGNO

Prov. di Treviso

CONSISTENZA PATRIMONIO IMMOBILIARE
ATTIVITA' PRODUTTIVE IN ZONA IMPROPRIA
RIFERIMENTO SCHEDA “A” - ATTIVITA' N. 14

DENOMINAZIONE DITTA: VARDANEGA OSCAR

ATTIVITA' SPECIFICA: Impresa edile

ANNO INIZIO ATTIVITA' NEL COMUNE: 1973

TITOLO DI GODIMENTO: proprietà

STRUTTURA COMMERCIALE ANNESSA: dotata

ADDETTI: (3) ADDETTI STAGIONALI:

PROVENIENZA DA:

COMUNE % 100

COMUNI CONTERMINI %

PROVINCIA %

REGIONE %

ALTRO %

MEZZO DI TRASPORTO USATO: Pubblico % Privato % 100

INFRASTRUTTURE TECNOLOGICHE:

Cabina elettr. CentraLe Term. Depuratore Altre

FONTI DI RIFORNIMENTO ENERGETICO:

Energia elettr. Nafta Gas Carbone Altro

ULTERIORI ESIGENZE

ENERGETICHE:

SITUAZIONE IMPIANTI: Insuff. * Suff. Discreta Ottima

NECESSITA' DI ULTERIORI IMPIANTI:

SITUAZIONE GENERALE LOCALI: *sufficiente*

TIPO RIFIUTI:

SISTEMA SMALTIMENTO RIFIUTI:

APPROVVIGIONAMENTO IDRICO:

SCARICO ACQUE:

SISTEMI DI DEPURAZIONE:

PRESENZA DI SERVIZI:

Verde Sport Parcheggio Mense Spogliatoi

Rilevazione: Anno 2020

DIMENSIONI ATTUALI:

SUP. TOTALE

SUP. COPERTA

MQ.

MQ. 162

ESIGENZE AMPLIAMENTO:

MQ.

MQ.

ESIGENZE NUOVO IMPIANTO:

MQ.

MQ.

IMMOBILE NON COMPATIBILE: *Opera Incongrua

NON UTILIZZATO:



NOTE:

Attività originaria a nome Vardanega Giuseppe (padre)

Attività produttiva da “confermare”.

Non sono ammessi ampliamenti dell'attività produttiva in essere ancorchè riclassificata come da “riconfermare”. Gli interventi edilizi ammissibili potranno essere ascrivibili solo agli interventi di ristrutturazione edilizia, escludendo la “demolizione con ricostruzione”.



ATTIVITA' N°14



“C”

Prov. di Treviso

RIFERIMENTO SCHEDA "A" - ATTIVITA' N. 15

Rilevazione: Anno 2013

IMMOBILE NON COMPATIBILE: NON UTILIZZATO: *



Ex attività di Lucidatura mobili.



Comune di Possagno prot. n. 0001679 del 11-03-2021/arrivo



ATTIVITA' N°15

SCHEDA

“C”

COMUNE DI
POSSAGNO
Prov. di Treviso

CONSISTENZA PATRIMONIO IMMOBILIARE
ATTIVITA' PRODUTTIVE IN ZONA IMPROPRIA
RIFERIMENTO SCHEDA "A" - ATTIVITA' N.16

DENOMINAZIONE DITTA: DISMESSA

ATTIVITA' SPECIFICA:

ANNO INIZIO ATTIVITA' NEL COMUNE: 1977

TITOLO DI GODIMENTO:

STRUTTURA COMMERCIALE ANNESSA: non dotata

ADDETTI: () ADDETTI STAGIONALI:

PROVENIENZA DA:

COMUNE %

COMUNI CONTERMINI %

PROVINCIA %

REGIONE %

ALTRO %

MEZZO DI TRASPORTO USATO: Pubblico % Privato %

INFRASTRUTTURE TECNOLOGICHE:

Cabina elettr. Centrale Term. Depuratore

Altre

FONTI DI RIFORNIMENTO ENERGETICO:

Energia elettr. Nafta Gas Carbone

Altro

ULTERIORI ESIGENZE

ENERGETICHE:

SITUAZIONE IMPIANTI: Insuff. Suff. Discreta Ottima

NECESSITA' DI ULTERIORI IMPIANTI:

SITUAZIONE GENERALE LOCALI:

TIPO RIFIUTI:

SISTEMA SMALTIMENTO RIFIUTI:

APPROVVIGIONAMENTO IDRICO:

SCARICO ACQUE:

SISTEMI DI DEPURAZIONE:

PRESENZA DI SERVIZI:

Verde Sport Parcheggio Mense Spogliatoi

Rilevazione: Anno 2013

DIMENSIONI ATTUALI: SUP. TOTALE SUP. COPERTA

MQ. MQ. 345

ESIGENZE AMPLIAMENTO: MQ.

ESIGENZE NUOVO IMPIANTO: MQ.

IMMOBILE NON COMPATIBILE: NON UTILIZZATO: *




NOTE:

Ex attività di Lucidatura mobili.



Comune di Possagno prot. n. 0001679 del 11-03-2021/arrivo

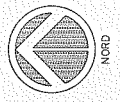

ATTIVITA' N°16